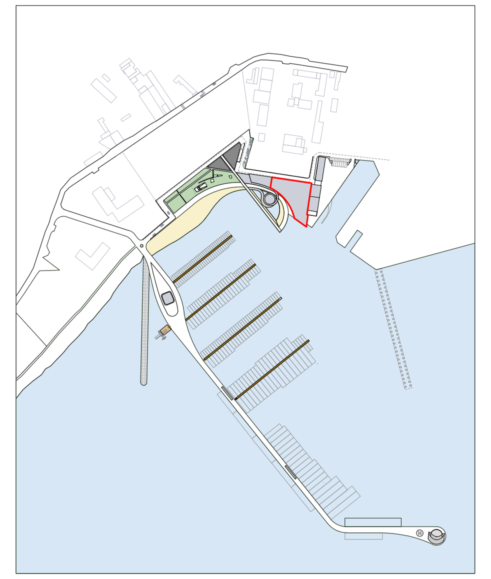

TABELLA METRICA EDIFICIO SD2

EDIFICIO	DEST. D'USO	SUP. COPERTA(m²)	VOLUME (m³)
SD2	parcheggio/aree ristoro	1.981,70	13.376,48

	DEST. D'USO	SUP. NETTA (m²)	H NETTA (m)
SD2.0.01	parcheggio	1.884,38	2,90

	DEST. D'USO	SUP. NETTA (m²)	H NETTA (m)
SD2.1.01	ristorante 2	469,01	3,60
SD2.1.02	ristorante 3	668,24	3,60
SD2.1.03	ristorante 4	734,73	3,60

TABELLA METRICA EDIFICIO SL2

EDIFICIO	DEST. D'USO	SUP. COPERTA(m²)	VOLUME (m³)
SL3	servizi	670,00	336,48

	DEST. D'USO	SUP. NETTA (m²)	H NETTA (m)
SL3.0.01	bar	40,17	2,90
SL3.0.02	w.c.	58,53	2,90
SL3.0.03	locale	17,33	2,90

COMUNE DI SIRACUSA

TITOLO PROGETTO:

RIELABORAZIONE DEL PROGETTO DEFINITIVO DELL'APPRODO TURISTICO "MARINA DI SIRACUSA" SVILUPPATO SULLA BASE DEI CONTENUTI DEL PROGETTO PRESENTATO E DISCUSSO IN CONFERENZA DEI SERVIZI IN DATA 15.02.2021

COMMITTENTE:
S.P.E.R.O. s.r.l.
Via Elorina 29 - 96100 Siracusa - Italy

PROGETTISTA GENERALE
TEAMNETWORK s.r.l. - Engineering & Management
Via Luigi Spagna 50/L-M, 96100 Siracusa - Italy

TITOLO ELABORATO:
- SD2: SERVIZI PER DIPORTISTI / RISTORANTI / BAR
- SL3: SERVIZI IGIENICI

Scala 1:100 Formato A0

FILE
IMM12-08-MdS-PD-DIS-OT.03-36-R0

PROGETTISTA
Progettista architettonico:
Arch. Mario Rizza
Progettista strutture ed impianti:
Ing. Paolo Calafiore
Geologia e Ambiente:
Dott. G. Bellomo
Dott. G. Anselmo

NUMERO DOCUMENTO

IMM12-08	MdS	PD	DIS	OT.03	36	R0
JOB N.	COD. 1	COD. 2	COD. 3	COD. 4	COD. 5	REV. n.

N. REV	DATA	DESCRIZIONE	DRW.	CHK.	APP.

VERIFICA BARRIERE ARCHITETTONICHE L_13/89

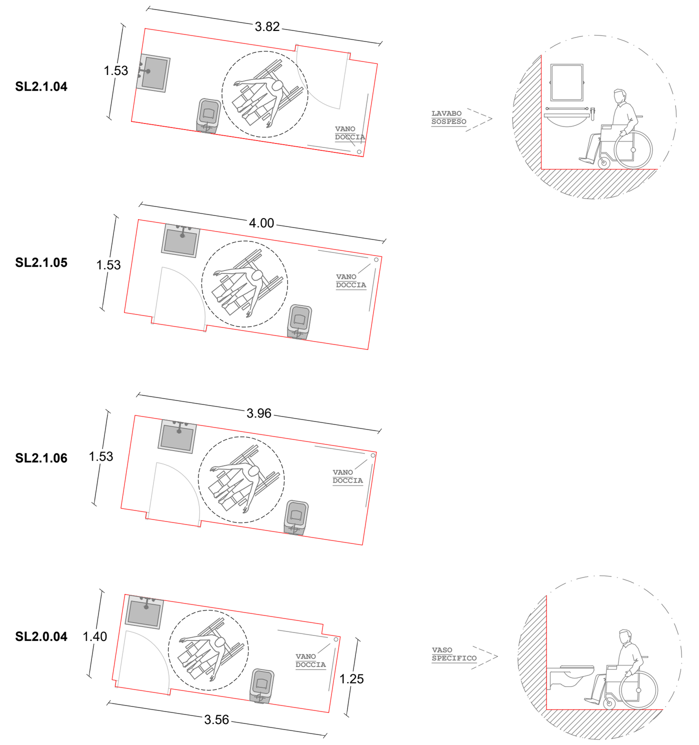

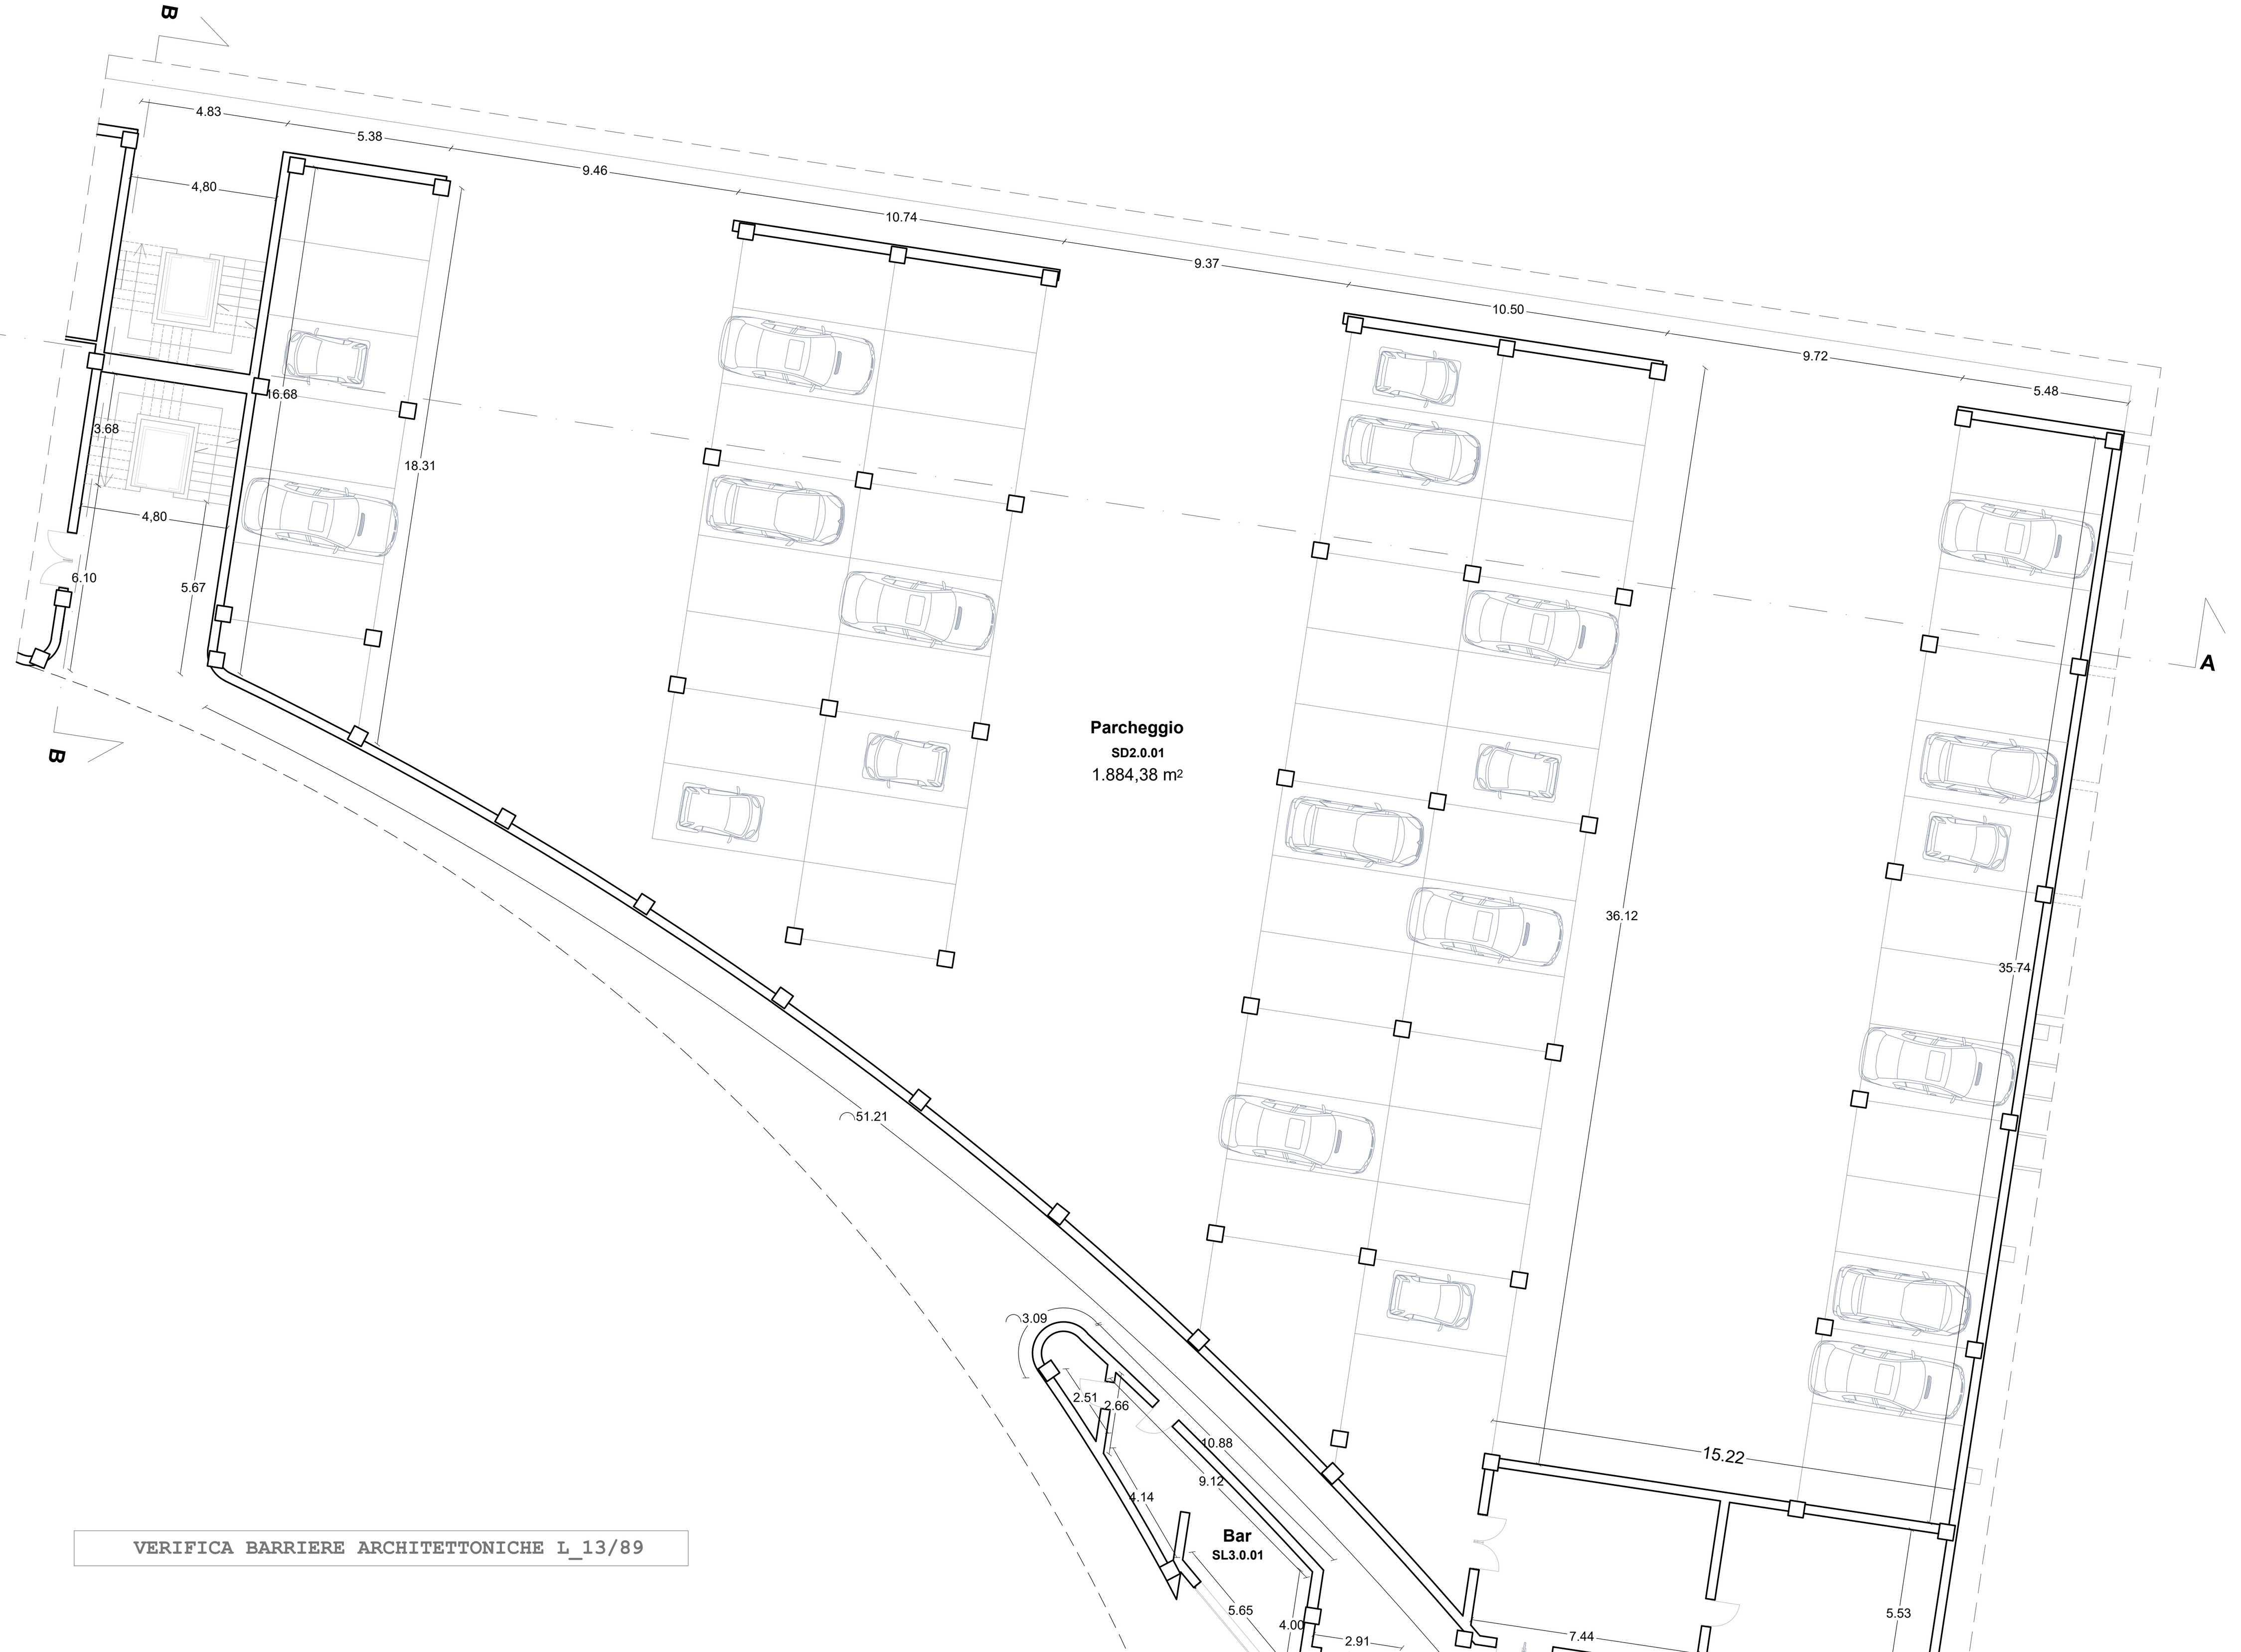
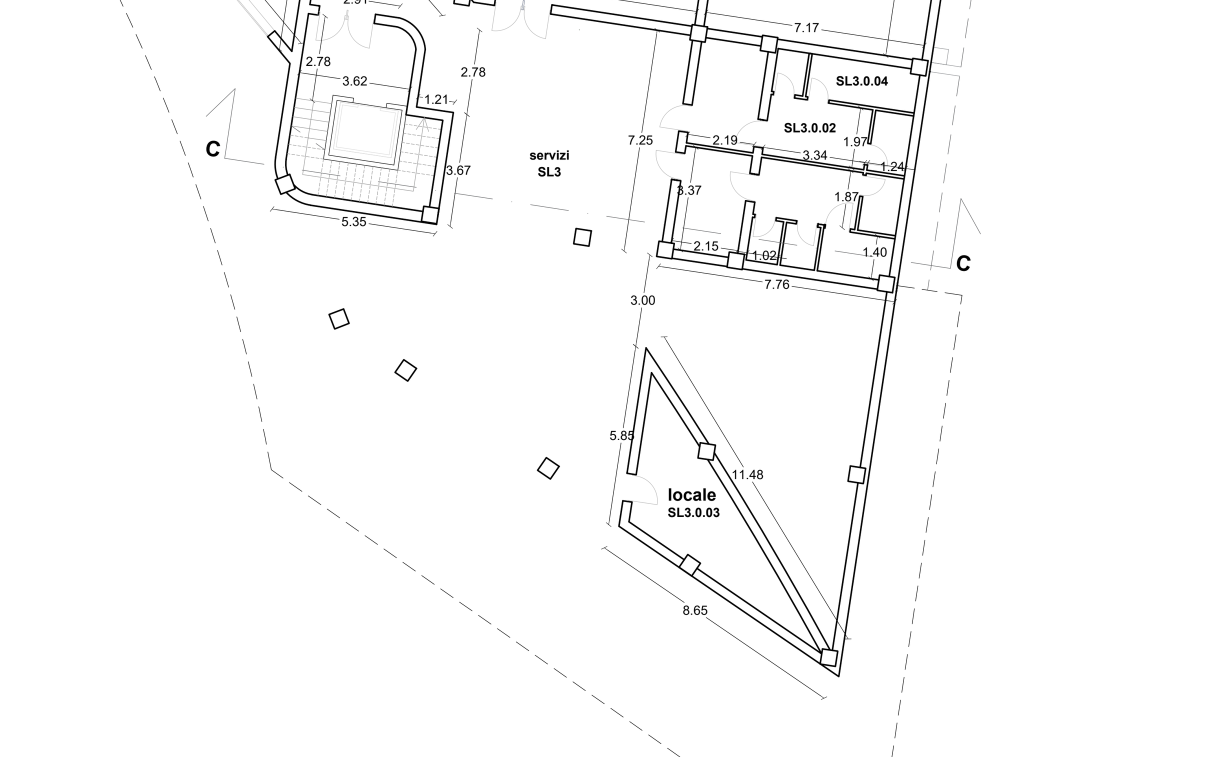

PIANTA PIANO TERRA SD2 - SL3

PIANTA PIANO PRIMO SD2 - SL3

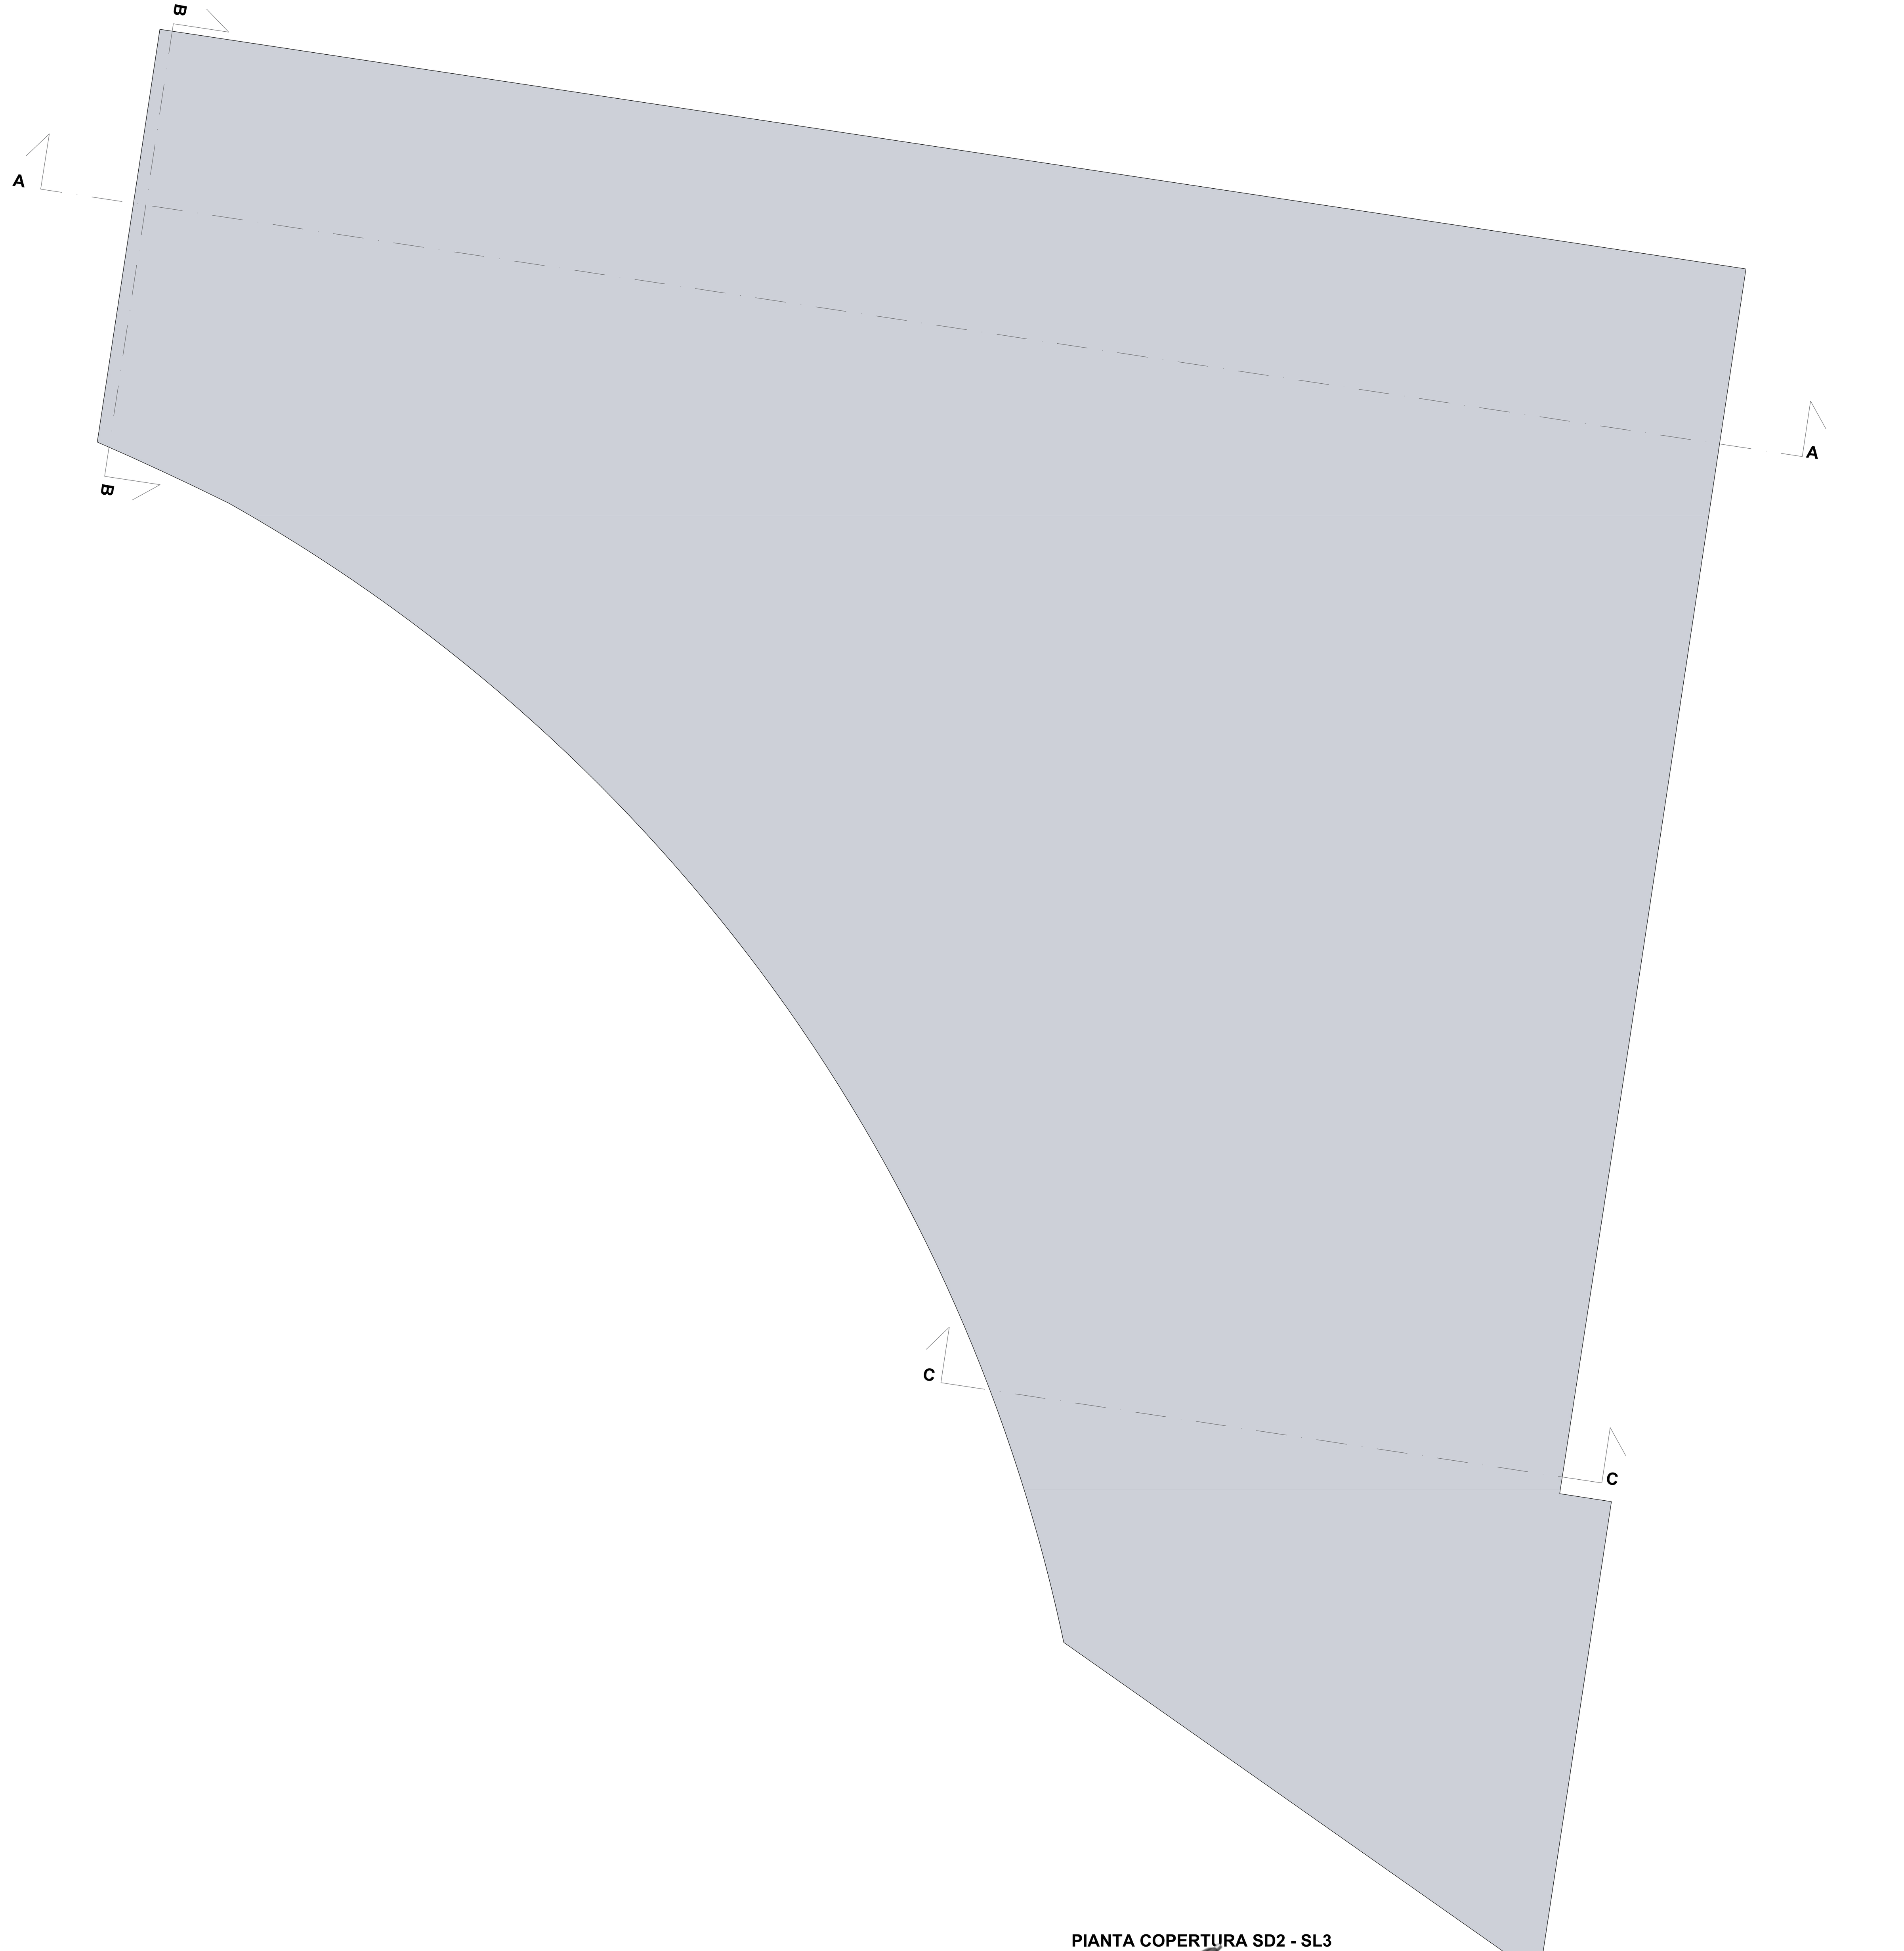

PIANTA COPERTURA SD2 - SL3

Digitally signed by RIZZA MARIO
C: IT